VILLA A SCHIERA

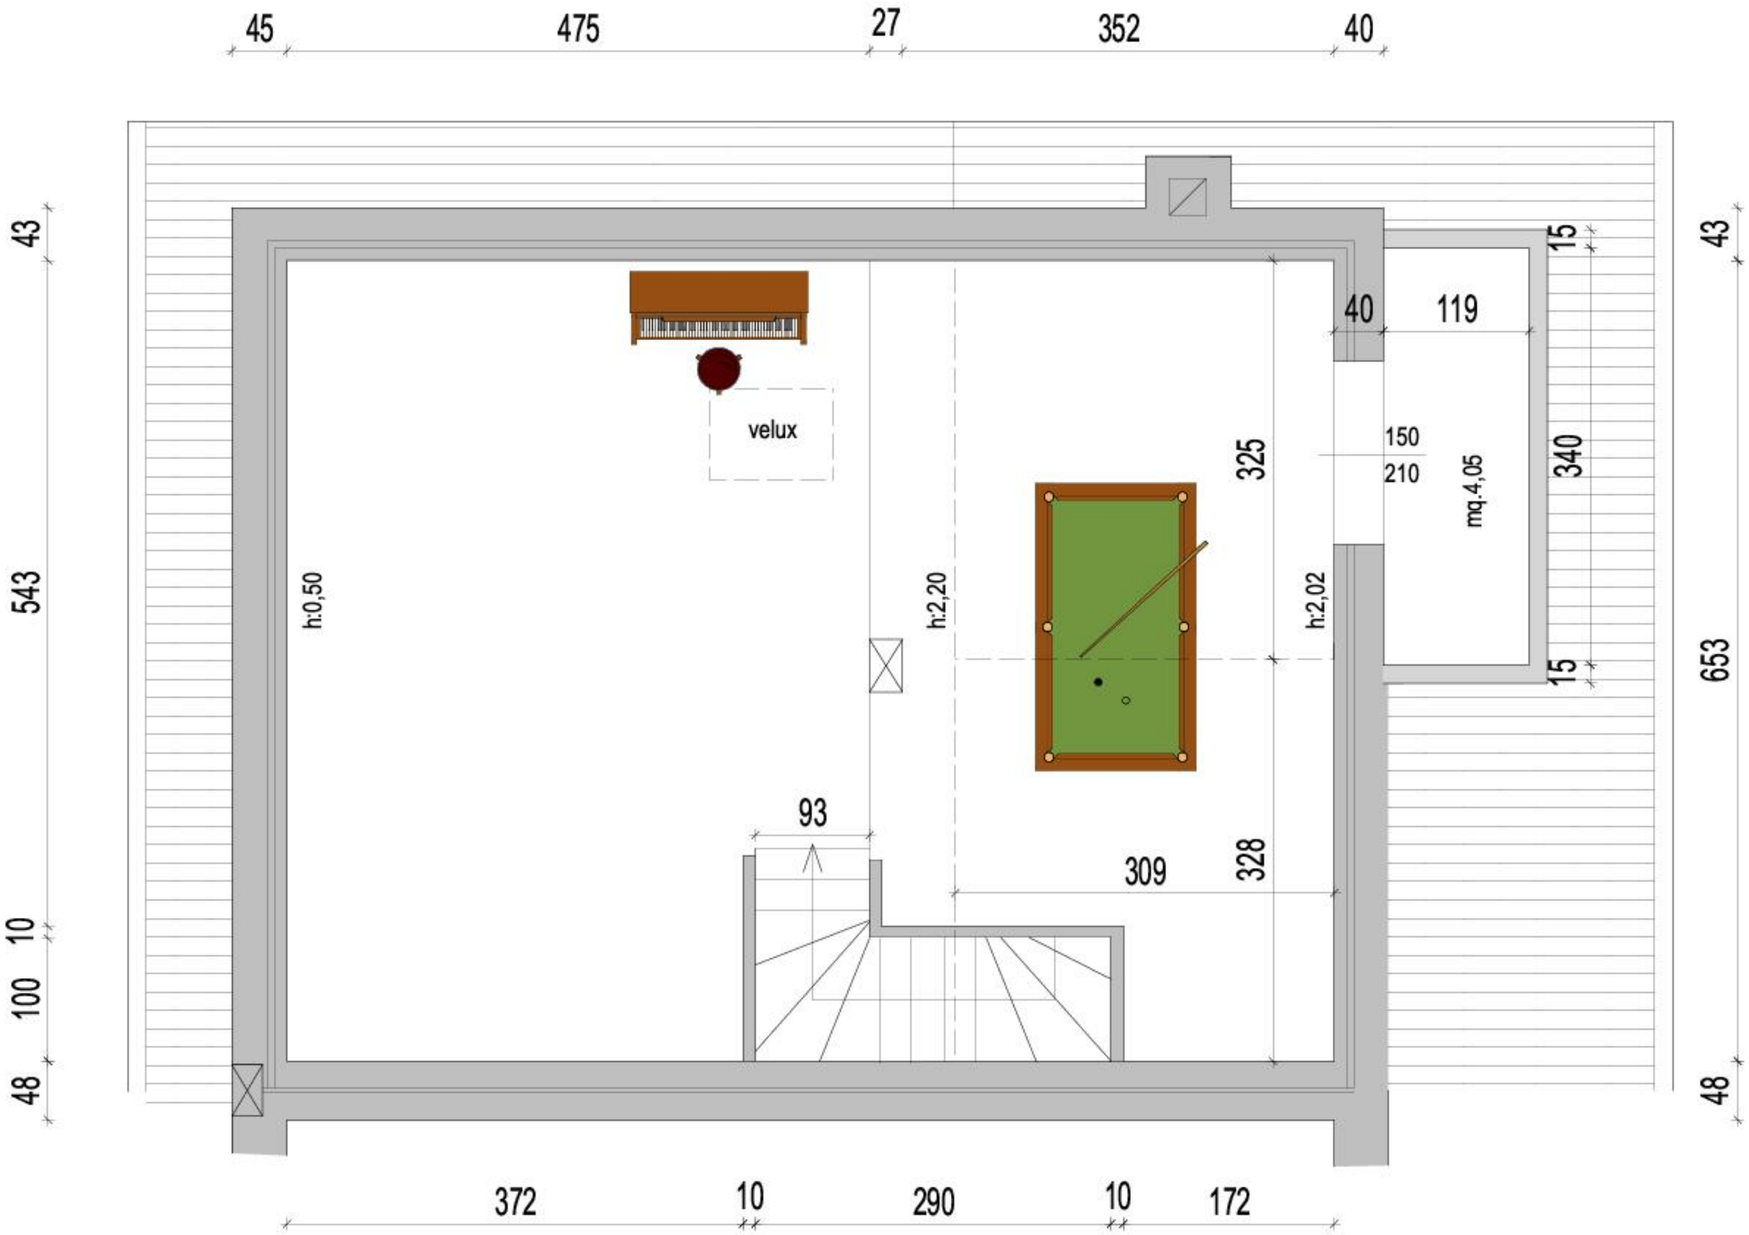

PIANTA SOTTOTETTO - SCALA 1:50